R.0025.1.81.2019.I

UCHWAŁA Nr 81 / 2019

Zarządu Powiatu Niżańskiego
z dnia 10 kwietnia 2019 r.

w sprawie wydania opinii dla inwestycji drogowej pn.„Zaprojektowanie i budowa drogi ekspresowej S19 na odcinku od węzła „Nisko Południe" (bez węzła) do węzła „Sokołów Małopolski Północ" (z węzłem) z podziałem na trzy zadania: Zadanie B od węzła „Podgórze" (z węzłem) do węzła „Kamień" (bez węzła) o długości ok. 10,5 km".

Na podstawie art. 11b ustawy z dnia 29 czerwca 2018 r. o szczególnych zasadach przygotowania i realizacji inwestycji w zakresie dróg publicznych (Dz. U. z 2018 r. poz. 1474) oraz art. 32 ust. 1 ustawy z dnia 5 czerwca 1998 r. o samorządzie powiatowym (Dz. U. z 2019 r. poz. 511).

Zarząd Powiatu Niżańskiego uchwala, co następuje:

§ 1

Opiniuje pozytywnie wniosek Generalnego Dyrektora Dróg Krajowych i Autostrad w sprawie realizacji inwestycji pn.: „Zaprojektowanie i budowa drogi ekspresowej S19 na odcinku od węzła „Nisko Południe"(bez węzła) do węzła „Sokołów Małopolski Północ" (z węzłem) z podziałem na trzy zadania: Zadanie B od węzła „Podgórze" (z węzłem) do węzła „Kamień" (bez węzła) o długości ok. 10,5 km".

§ 2

Na skrzyżowaniu drogi powiatowej Nr 2603R z drogą powiatową Nr 1083R w miejscowości Krzywdy należy zaprojektować chodnik z odwodnieniem zgodnie z koncepcją przedstawioną w Załączniku Nr 1.

§ 3

Miejsce planowanej inwestycji przedstawia Załącznik Nr 2 do niniejszej uchwały.

§ 4

Uchwałę przekazuje się Generalnemu Dyrektorowi Dróg Krajowych i Autostrad reprezentowanemu przez Generalną Dyrekcję Dróg Krajowych i Autostrad Oddział w Rzeszowie ul. Legionów 20, 35-959 Rzeszów.

§ 5

Uchwała wchodzi w życie z dniem podjęcia.

PRZEWODNICZĄCY ZARZĄDU
Hubert Bednarz

ZAŁĄCZNIK NR 1

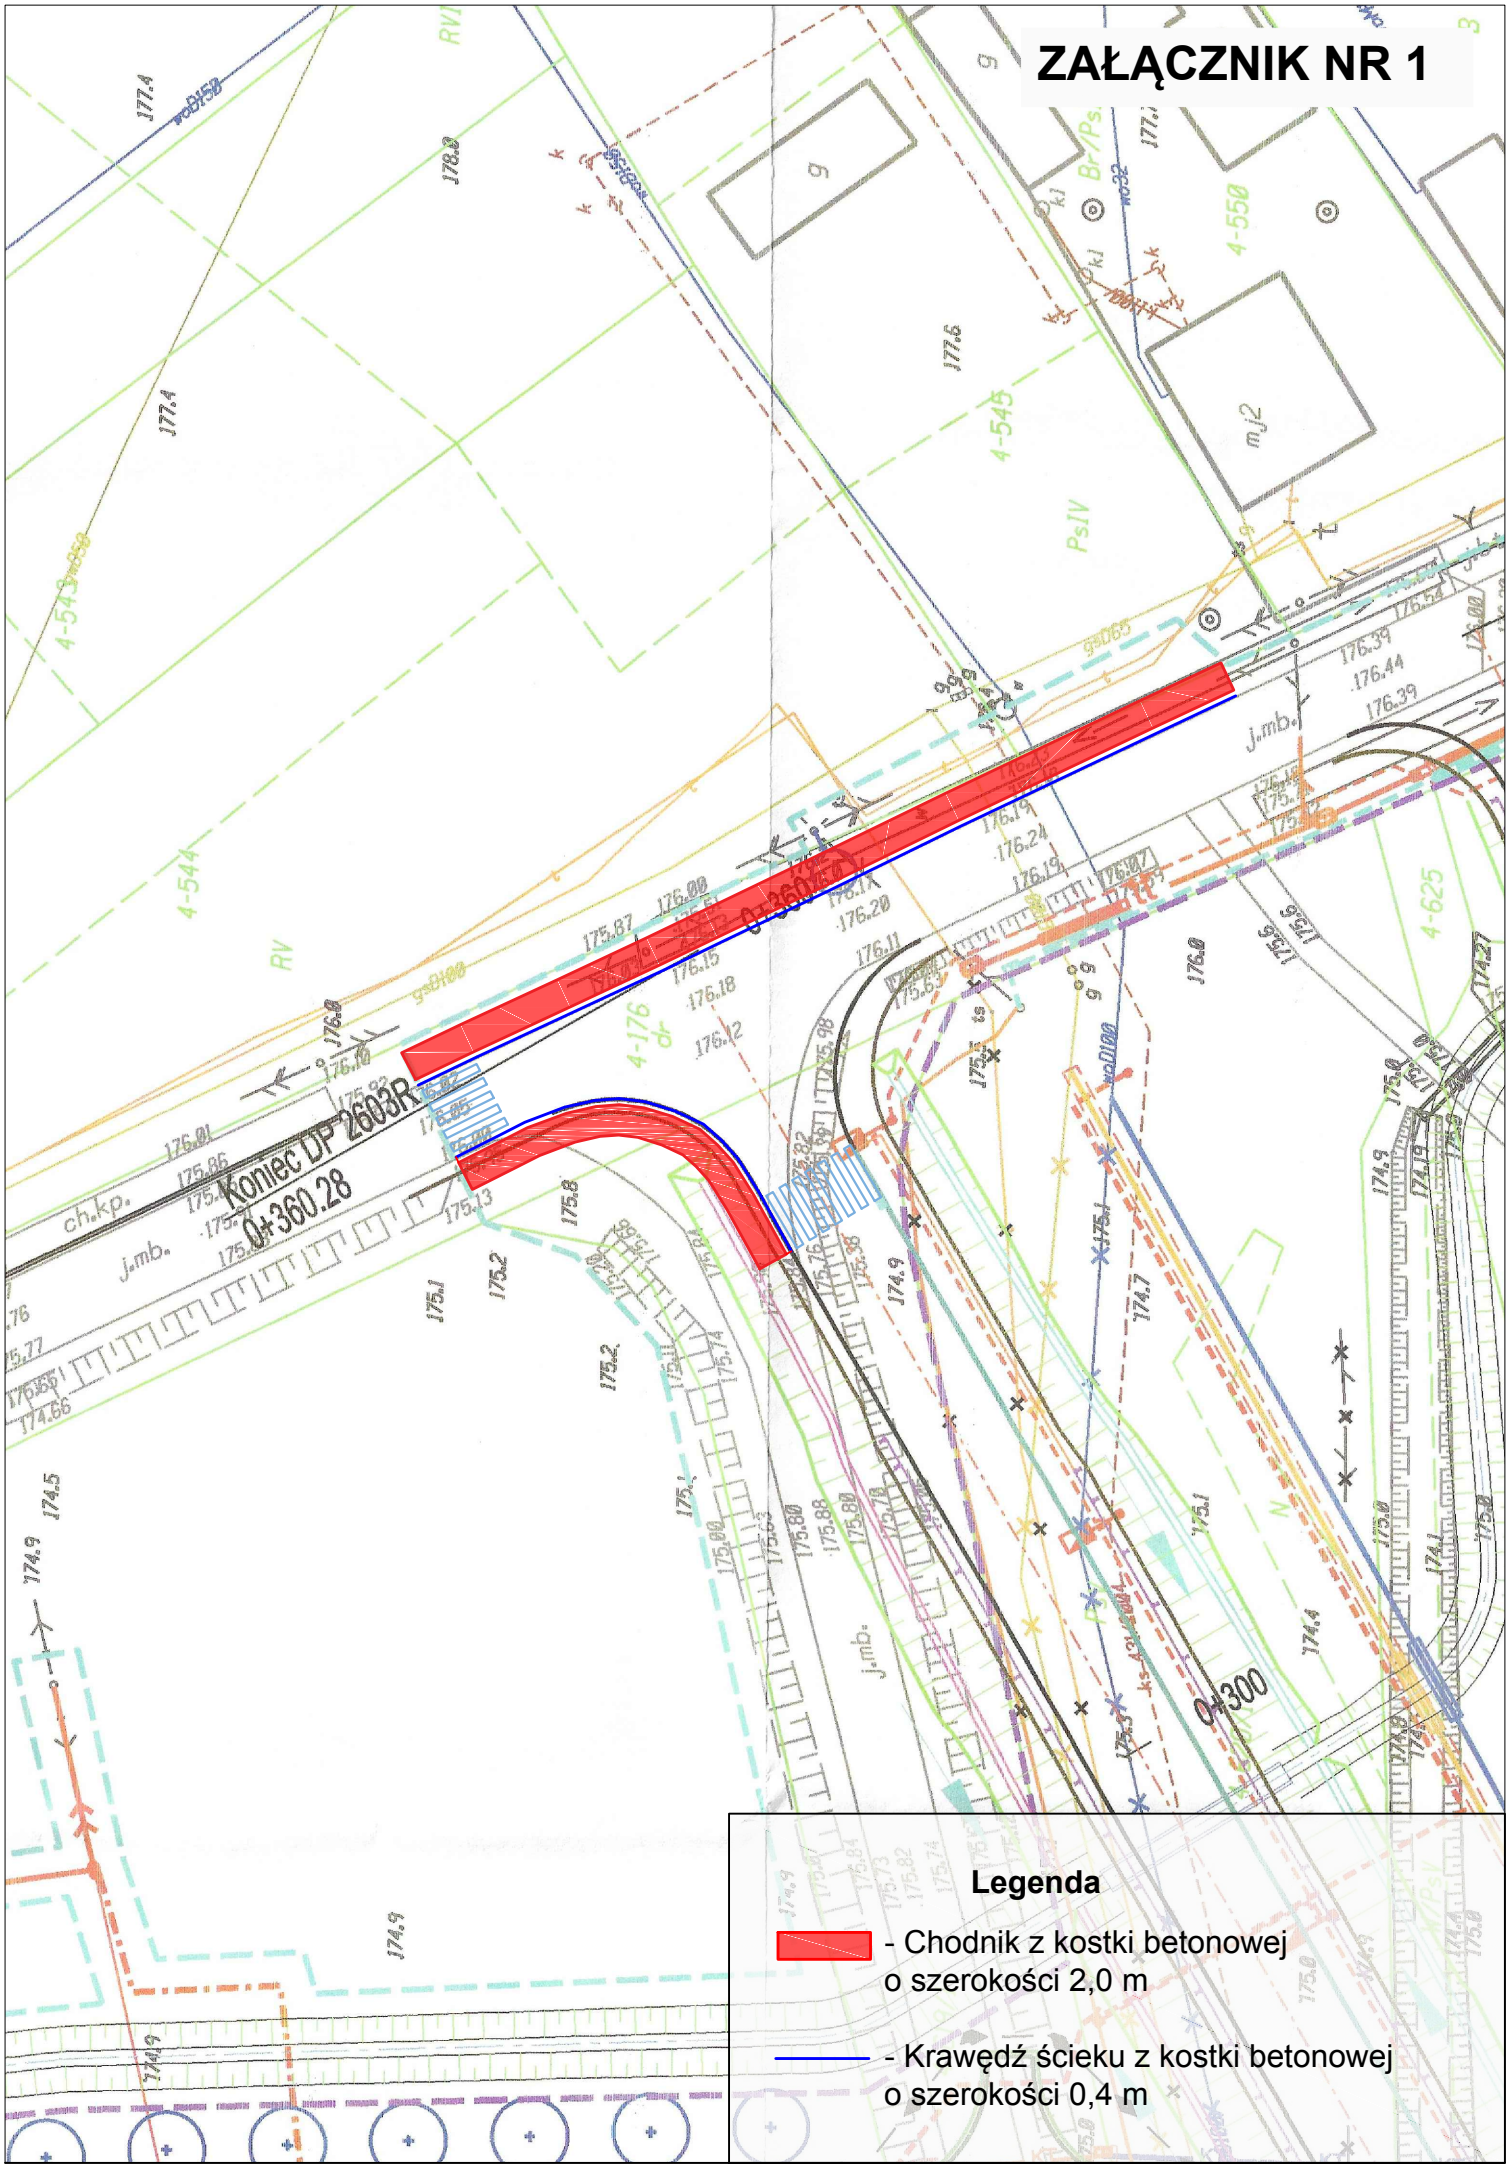

ZAŁĄCZNIK NR 2

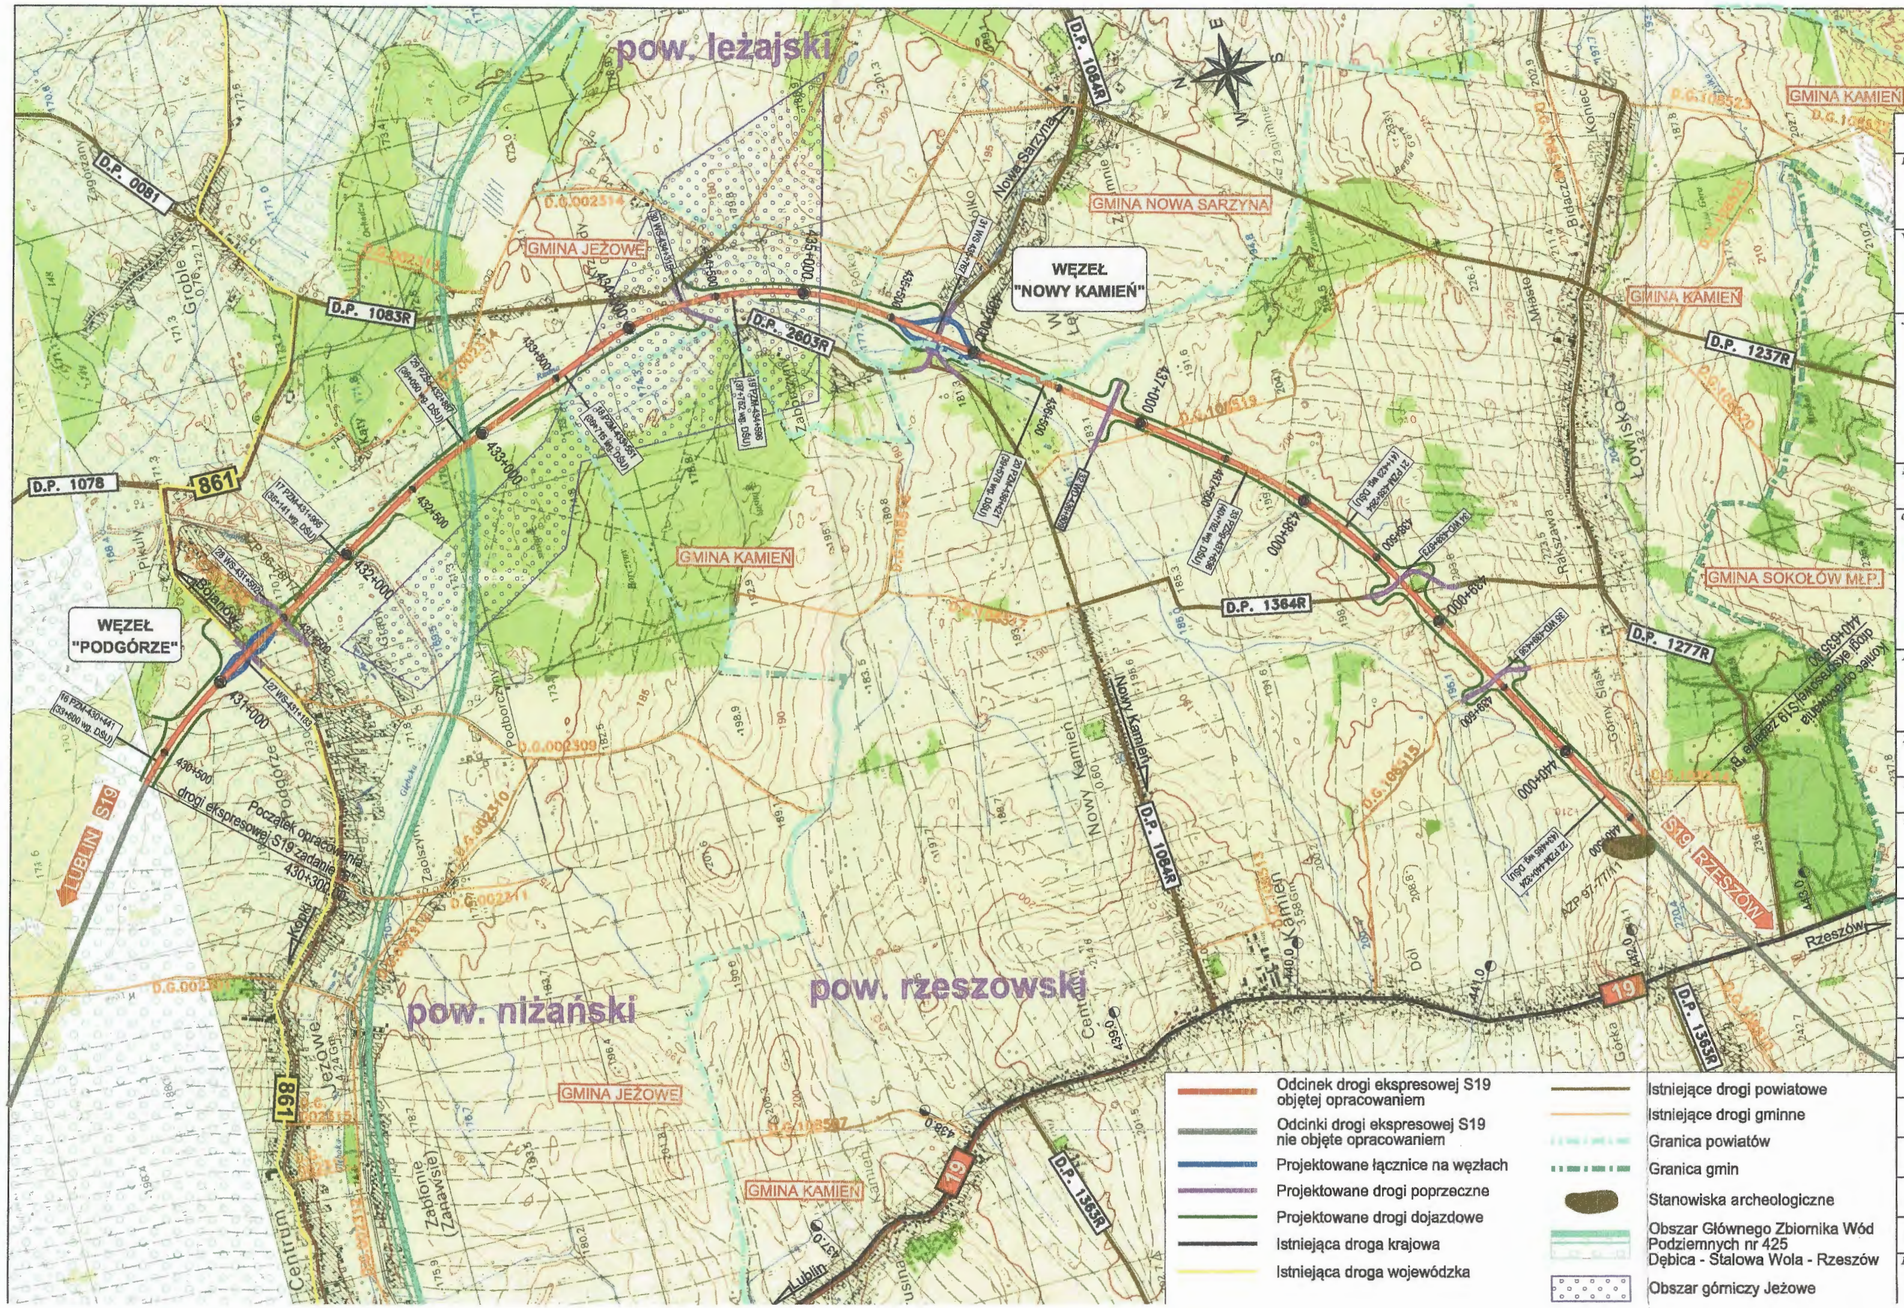

Odcinek drogi ekspresowej S19 objętej opracowaniem
Odcinki drogi ekspresowej S19 nie objęte opracowaniem
Projektowane łącznice na węzłach
Projektowane drogi poprzeczne
Projektowane drogi dojazdowe
Istniejąca droga krajowa
Istniejąca droga wojewódzka
Istniejące drogi powiatowe
Istniejące drogi gminne
Granica powiatów
Granica gmin
Stanowiska archeologiczne
Obszar Głównego Zbiornika Wód Podziemnych nr 425 Dębica - Stalowa Wola - Rzeszów
Obszar górniczy Jeżowe

Niniejszy dokument stanowi utwór w rozumieniu Ustawy z dnia 4 lutego 1994 r. o prawie autorskim i prawach pokrewnych, podlegający prawnej ochronie. Niesautoryzowane korzystanie z utworu w całości lub części w tym w szczególności utrwalanie, zwielokrotnienie, obrót oryginałem albo egzemplarzami na których utwór utrwalono, rozpowszechnianie, wprowadzanie zmian, stanowi podstawę odpowiedzialności cywilnej i prawnej naruszyciela.

Inwestor:
Skarb Państwa - Generalny Dyrektor Dróg Krajowych i Autostrad
reprezentowany przez
Generalną Dyrekcję Dróg Krajowych i Autostrad
Oddział w Rzeszowie
ul. Legionów 20, 35-959 Rzeszów

Wykonawca:
BUDIMEX S.A.
ul. Stawki 40
01-040 Warszawa

Jednostka projektowa:
MP Sp. z o.o. Sp.k
ul. Dekerta 18
30-703 Kraków

ARCADIS Sp. z o.o.
02-305 Warszawa, Aleje Jerozolimskie 142B
tel: (22) 203 20 03, fax: (22) 203 20 01

Stadium:
PROJEKT BUDOWLANY

Obiekt budowlany:
Zaprojektowanie i budowa drogi ekspresowej S19 na odcinku od węzła „Nisko Południe" (bez węzła) do węzła „Sokołów Małopolski" Północ z podziałem na trzy zadania: Zadanie B: od węzła Podgórze (z węzłem) do węzła Kamień (bez węzła) o długości ok. 10,5 km

Adres obiektu budowlanego:
Województwo podkarpackie
powiat niżański: Gmina Jeżowe
powiat leżajski: Gmina Nowa Sarzyna
powiat rzeszowski: Gmina Kamień

Nazwa opracowania:
TOM I PROJEKT ARCHITEKTONICZNO-BUDOWLANY

Branża:
DROGOWA

Tytuł rysunku:
Plan sytuacyjny od km 433+450 do km 434+050

Stanowisko	Imię i nazwisko	Specjalność/Uprawnienia	Podpis
Główny Projektant	mgr inż. Wojciech Dryś	SLK/3440/POOD/10	
Projektant	inż. Wojciech Jędrys	SLK/0455/POOD/04	
Projektant	mgr inż. Justyna Mansel	SLK/4084/POOD/12	
Projektant	mgr inż. Aneta Korytkowska	SLK/5039/PWOD/14	
Projektant	mgr inż. Bartłomiej Bala	MAP/0063/POOD/05	
Projektant	mgr inż. Rafał Płocica	MAP/0019/PBD/18	
Projektant	mgr inż. Rafał Ptok	SLK/7933/PBD/18	
Opracował	inż. Krzysztof Szudeja	-	
Sprawdzający	mgr inż. Paweł Samek	9/2000	

Data opracowania:	Skala:	Nr rysunku:
20.02.2019	1:100	1.0