# UCHWAŁA Nr 85 / 2019

## Zarządu Powiatu Niżańskiego
## z dnia 17 kwietnia 2019 r.

**w sprawie wydania opinii dla inwestycji drogowej pn.:„Zaprojektowanie i budowa drogi ekspresowej S19 na odcinku od węzła „Lasy Janowskie” do węzła „Nisko Południe” z podziałem na trzy zadania w zakresie: Zadanie „B” od węzła „Zdziary” (bez węzła) do węzła „Rudnik nad Sanem” (bez węzła) o długości około 9 km”.**

Na podstawie art. 11b ustawy z dnia 29 czerwiec 2018 r. o szczególnych zasadach przygotowania i realizacji inwestycji w zakresie dróg publicznych (Dz. U. z 2018 r., poz. 1474) oraz art. 32 ust. 1 ustawy z dnia 5 czerwca 1998 r. o samorządzie powiatowym (Dz. U. z 2019 poz. 511).

**Zarząd Powiatu Niżańskiego uchwala, co następuje:**

§ 1

Opiniuje pozytywnie wniosek Generalnego Dyrektora Dróg Krajowych i Autostrad w sprawie realizacji inwestycji pn.: „Zaprojektowanie i budowa drogi ekspresowej S19 na odcinku od węzła „Lasy Janowskie” do węzła „Nisko Południe” z podziałem na trzy zadania w zakresie: Zadanie „B” od węzła „Zdziary” (bez węzła) do węzła „Rudnik nad Sanem” (bez węzła) o długości około 9 km”.

§ 3

Miejsce planowanej inwestycji przedstawia Załącznik Nr 1 i Nr 2 do niniejszej uchwały.

§ 4

Uchwałę przekazuje się Generalnemu Dyrektorowi Dróg Krajowych i Autostrad reprezentowanemu przez Generalną Dyrekcję Dróg Krajowych i Autostrad Oddział w Rzeszowie ul. Legionów 20, 35-959 Rzeszów.

§ 5

Uchwała wchodzi w życie z dniem podjęcia.

*Przewodniczący Zarządu*

*Robert Bednarz*

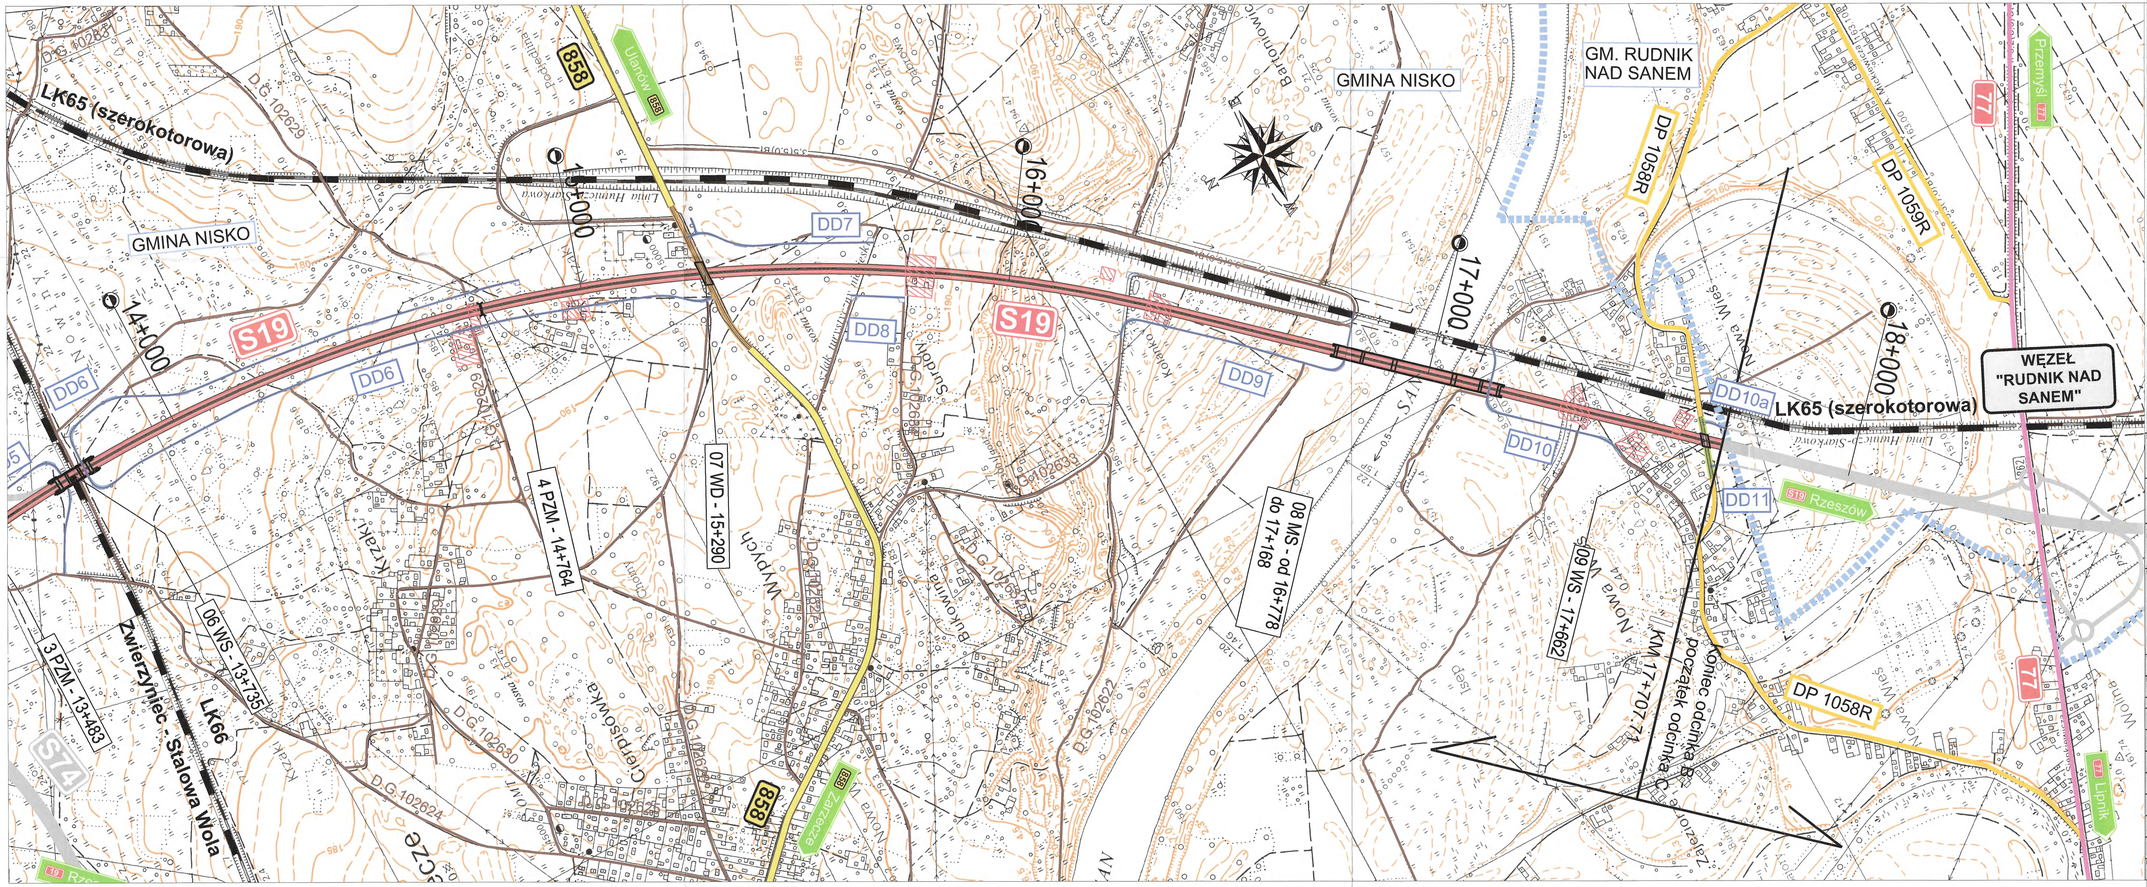


Załącznik Nr 2

Oznaczenia:

- Projektowana droga ekspresowa S19
- Projektowana droga ekspresowa S19 poza zakresem opracowania
- Istniejące drogi krajowe
- Przebudowywany odcinek drogi krajowej nr 19
- Istniejące drogi wojewódzkie
- Przebudowywany odcinek drogi wojewódzkiej nr 858
- Istniejące drogi powiatowe
- Przebudowywane fragmenty dróg powiatowych
- Projektowane drogi serwisowe
- Projektowane drogi serwisowe poza zakresem opracowania
- Pozostałe istniejące drogi
- 13+000 Kilometraż drogi S19
- Granice gmin
- Istniejące linie kolejowe
- Budynki przewidziane do rozbiórki
- Obiekty inżynierskie w ciągu drogi S19

WS - Wiadukt w ciągu drogi ekspresowej
WD - Wiadukt nad drogą ekspresową
MS - Most w ciągu drogi ekspresowej
PZSd - Przejście dla zwierząt średnich dołem
PZDg - Przejście dla zwierząt dużych górą
PZM - Przejście dla zwierząt małych

Orientacja Arkuszy
1.1
1.2

Zamawiający: GDDKiA — SKARB PAŃSTWA reprezentowany przez Generalną Dyrekcję Dróg Krajowych i Autostrad, 00-874 Warszawa ul. Wronia 53, tel.: (22) 375 88 88

Wykonawca: mostyłódź — Mosty Łódź S.A., 94-112 Łódź ul. Bratysławska 52

Jednostka projektowa: KONTRAKT Biuro Projektowo-Konsultingowe Sp. z o.o. — 80-171 Gdańsk ul. Beethovena 115, tel./fax: (58) 322-35-60/62, e-mail : biuro@kontrakt-bpk.pl

Stadium: PROJEKT BUDOWLANY

Przedmiot opisu: Zaprojektowanie i budowa drogi ekspresowej S19 na odcinku od węzła "Lasy Janowskie" do węzła "Nisko Południe" z podziałem na trzy zadania w zakresie:

Zadanie "B" od węzła "Zdziary" (bez węzła) do węzła "Rudnik nad Sanem" (bez węzła) o długości około 9 km.

Tom: K/111/PB/PZT

Tytuł tomu: PROJEKT ZAGOSPODAROWANIA TERENU

Branża: Wielobranżowa

Tytuł rysunku: PLAN ORIENTACYJNY

| Funkcja: | Imię i nazwisko: | Nr uprawnień: | Podpis: |
|---|---|---|---|
| Główny Projektant: | mgr inż. Jan Tokarski | POM/0188/POOD/07 spec. inżynieryjno drogowa | |
| Zastępca Głównego Projektanta: | mgr inż. Wojciech Jach | POM/0297/PWOD/09 spec. inżynieryjno drogowa | |
| Projektant: | mgr inż. Adam Herasimowicz | POM/0187/POOD/07 spec. inżynieryjno drogowa | |
| Projektant: | mgr inż. Paweł Piskorski | POM/0079/POOD/08 spec. inżynieryjno drogowa | |
| Sprawdzający: | inż. Paweł Iwański | GT-III/630/617/77 spec. konstrukcyjno-inżynieryjna | |
| Opracował: | mgr inż. Michał Burny | | |
| Opracował: | mgr inż. Igor Waniewski | | |

| Nr archiwalny | Data opracowania | Skala | Nr rysunku |
|---|---|---|---|
| K/111/PB/PZT | marzec 2019 | 1:5000 | 1.2 |