BR.0025.1.178.2019.

UCHWAŁA Nr 178 / 2019

Zarządu Powiatu Niżańskiego
z dnia 4 grudnia 2019 r.

w sprawie wydania opinii dla inwestycji drogowej pn. *„Rozbudowa drogi krajowej nr 77 w związku z rozbudowa skrzyżowania drogi krajowej nr 77 z drogami wojewódzkimi nr 861 i 863 w miejscowości Kopki"* realizowanej w ramach zadania pn.: „Poprawa bezpieczeństwa ruchu drogowego na drodze krajowej nr 77 w województwie podkarpackim w miejscowości Kopki".

Na podstawie art. 11b ustawy z dnia 10 kwietnia 2003 r. o szczególnych zasadach przygotowania i realizacji inwestycji w zakresie dróg publicznych (Dz. U. z 2018 r. poz. 1474) oraz art. 32 ust. 1 ustawy z dnia 5 czerwca 1998 r. o samorządzie powiatowym (Dz. U. z 2019 r. poz. 511 z późn. zm.)

Zarząd Powiatu Niżańskiego uchwala, co następuje:

§ 1

Opiniuje pozytywnie wniosek inwestora Skarb Państwa – Generalny Dyrektor Dróg Krajowych i Autostrad, Generalna Dyrekcja Dróg Krajowych i Autostrad Oddział w Rzeszowie w sprawie realizacji zadania pn. „Rozbudowa drogi krajowej nr 77 w związku z rozbudową skrzyżowania drogi krajowej nr 77 z drogami wojewódzkimi nr 861 i 863 w miejscowości Kopki" realizowanej w ramach zadania pn.: „Poprawa bezpieczeństwa ruchu drogowego na drodze krajowej nr 77 w województwie podkarpackim w miejscowości Kopki".

§ 2

Miejsce planowanej inwestycji przedstawia załącznik graficzny nr 1 do niniejszej uchwały.

§ 3

Uchwałę przekazuje się inwestorowi Skarb Państwa – Generalny Dyrektor Dróg Krajowych i Autostrad, Generalna Dyrekcja Dróg Krajowych i Autostrad Oddział w Rzeszowie.

§ 4

Uchwała wchodzi w życie z dniem podjęcia.

PRZEWODNICZĄCY ZARZĄDU
Robert Bednarz

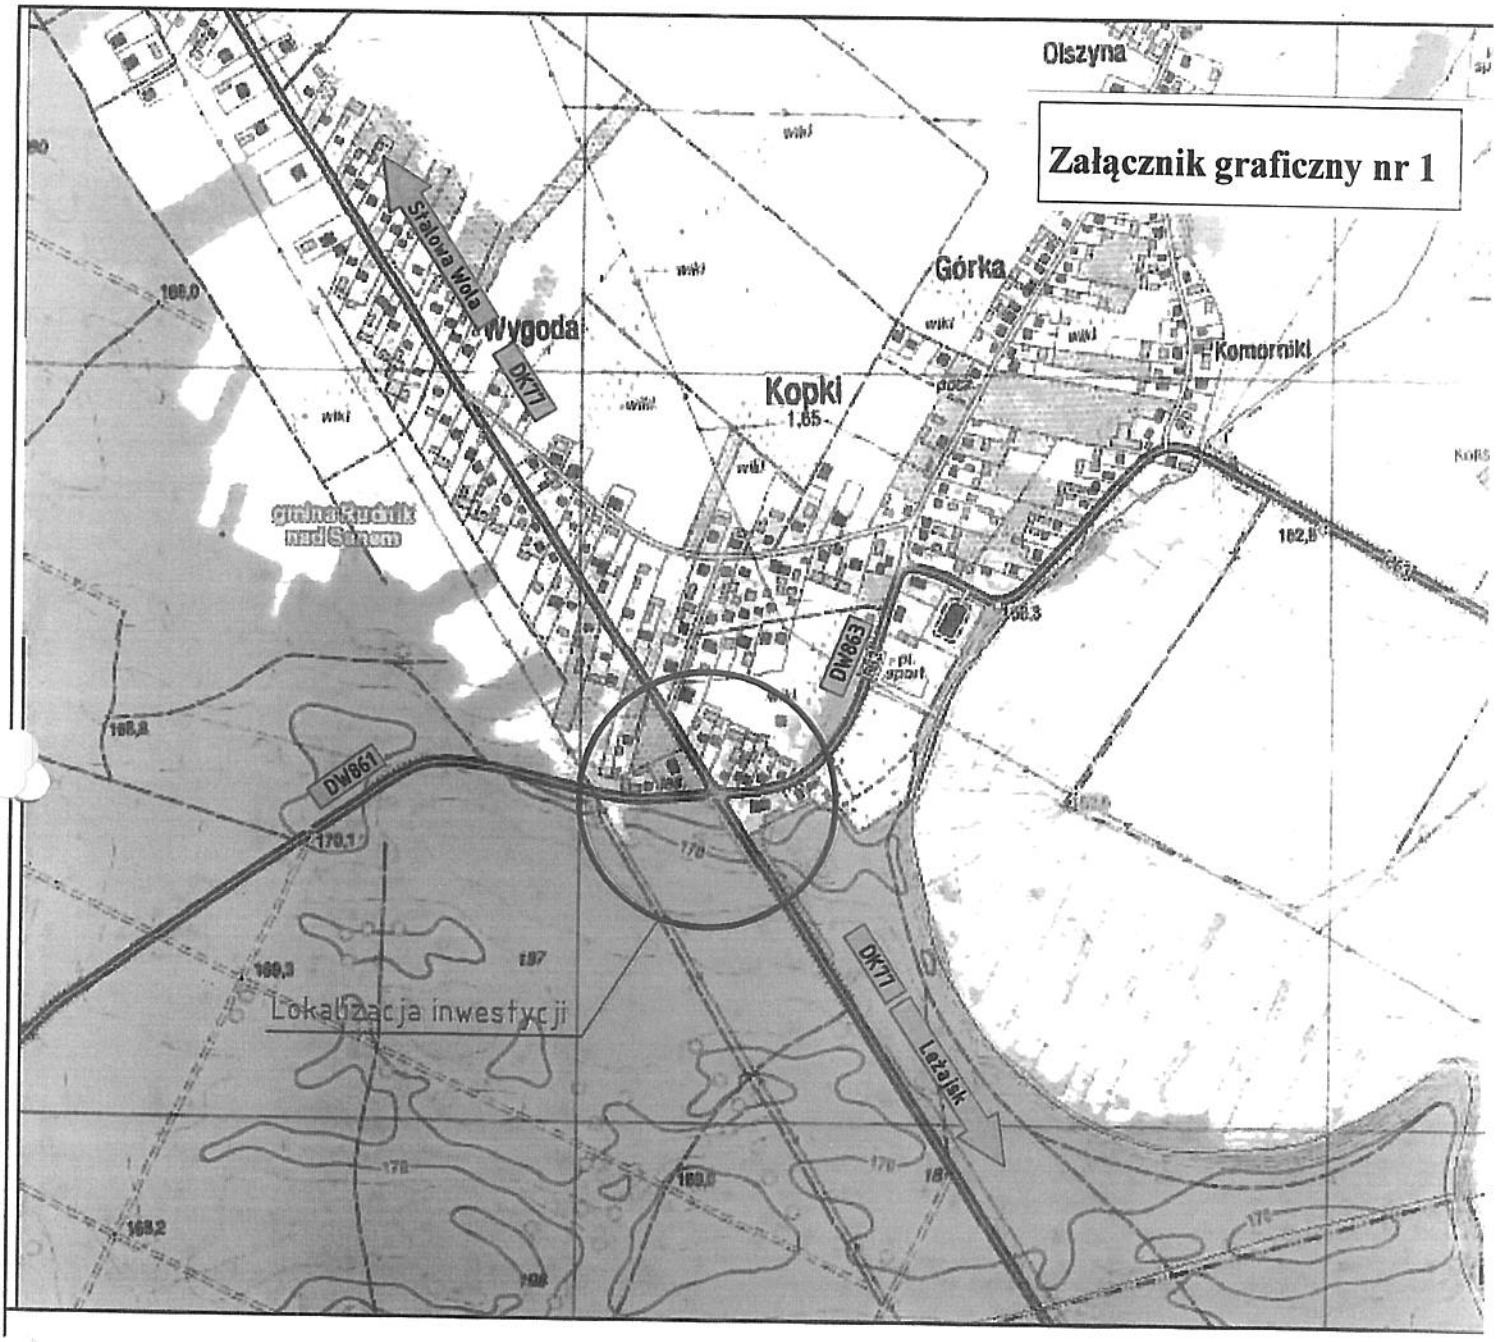

WYKONAWCA MOLTER Budujemy bezpieczne drogi Lider: Przedsiębiorstwo MOLTER Sp. z o.o. Rudna Mała 47b, 36-060 Głogów Małopolski Partner: MOLTER Zakład Usług Transportowo Sprzętowych w Rudnej Małej Sp. z o.o. Rudna Mała 47b, 36-060 Głogów Małopolski		INWESTOR GDDKiA Generalna Dyrekcja Dróg Krajowych i Autostrad Oddział w Rzeszowie ul. Legionów 20 35-959 Rzeszów	
NAZWA INWESTYCJI Rozbudowa drogi krajowej nr 77 w związku z rozbudową skrzyżowania drogi krajowej nr 77 z drogami wojewódzkimi nr 861 i 863 w miejscowości Kopki			STADIUM ZRID
TYTUŁ RYSUNKU Orientacja		DATA 08.2019	SKALA 1:10000
PROJEKTANT	mgr inż. Łukasz Kwaśniak SWK/0147/POOD/12		NR RYS 1
PROJEKTANT	mgr inż. Łukasz Szarek PDK/0196/PWOD/14		